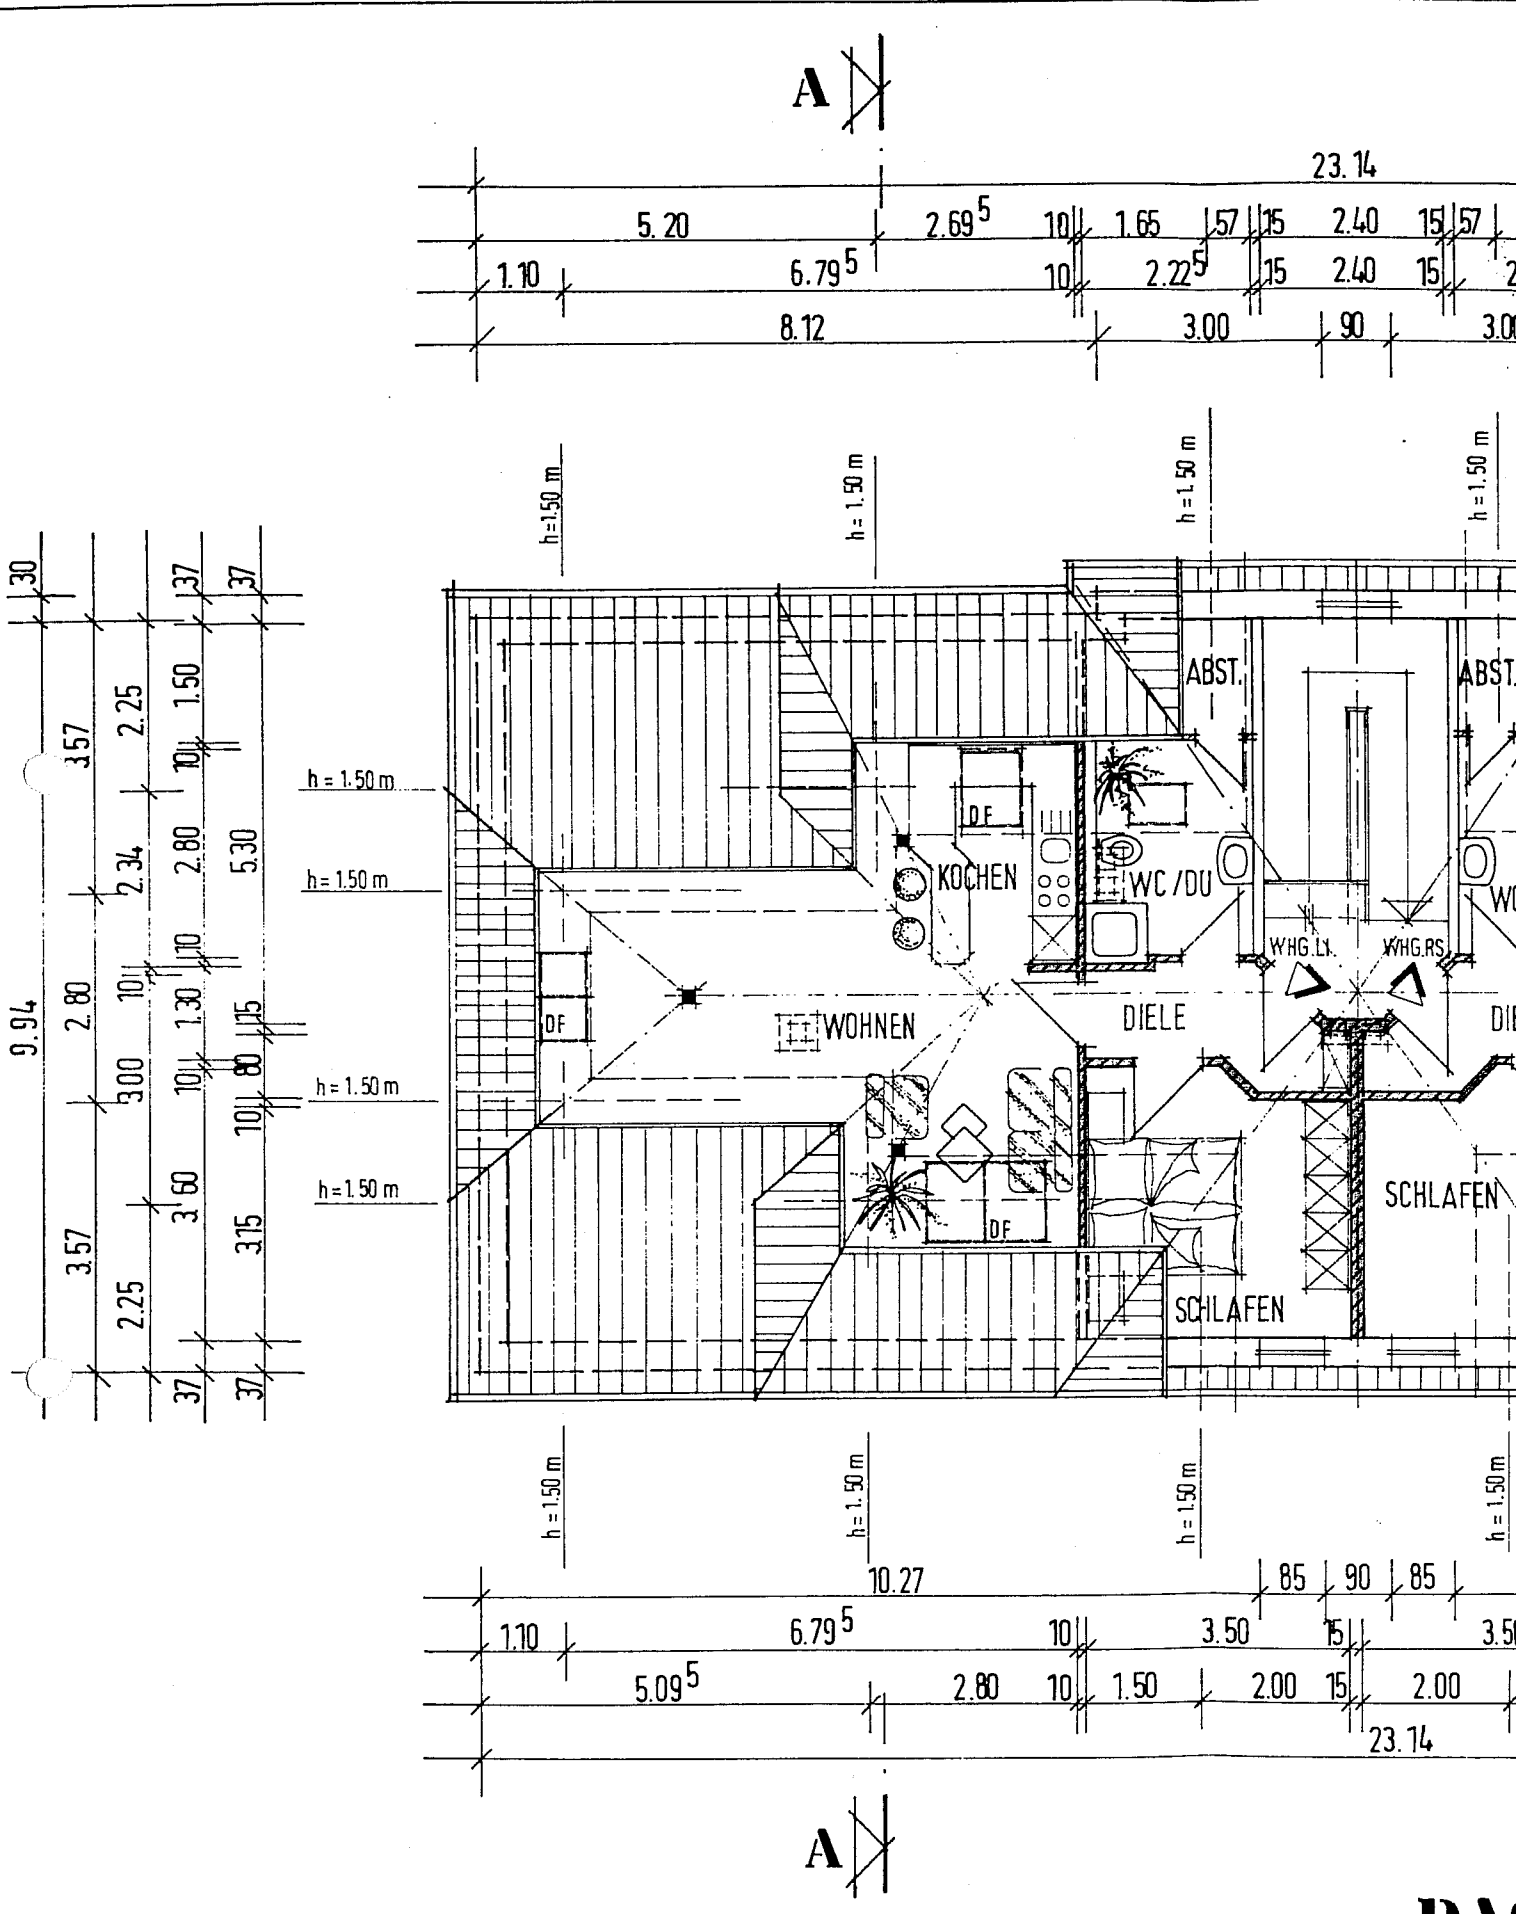
A
23.14
5.20
2.69 5
10
1.65
57
15
2.40
15
57
1.10
6.79 5
10
2.22 5
15
2.40
15
8.12
3.00
90
h=1.50 m
h=1.50 m
h=1.50 m
h=1.50 m
h = 1.50 m
h = 1.50 m
h = 1.50 m
h = 1.50 m
ABST.
ABST.
DF
KOCHEN
WC /DU
WHG.LI.
WHG.RE.
DF
WOHNEN
DIELE
SCHLAFEN
DF
SCHLAFEN
9.94
30
37
37
3.57
2.25
1.50
10
2.34
2.80
5.30
10
2.80
10
1.30
15
3.00
10
80
10
3.60
3.15
3.57
2.25
37
37
h = 1.50 m
h = 1.50 m
h = 1.50 m
h = 1.50 m
h = 1.50 m
h = 1.50 m
10.27
85
90
85
1.10
6.79 5
10
3.50
15
5.09 5
2.80
10
1.50
2.00
15
2.00
23.14
A

DA